


Sondernutzungsfläche

- ①.4 = 106,92 qm
- ①.5 = 208,85 qm

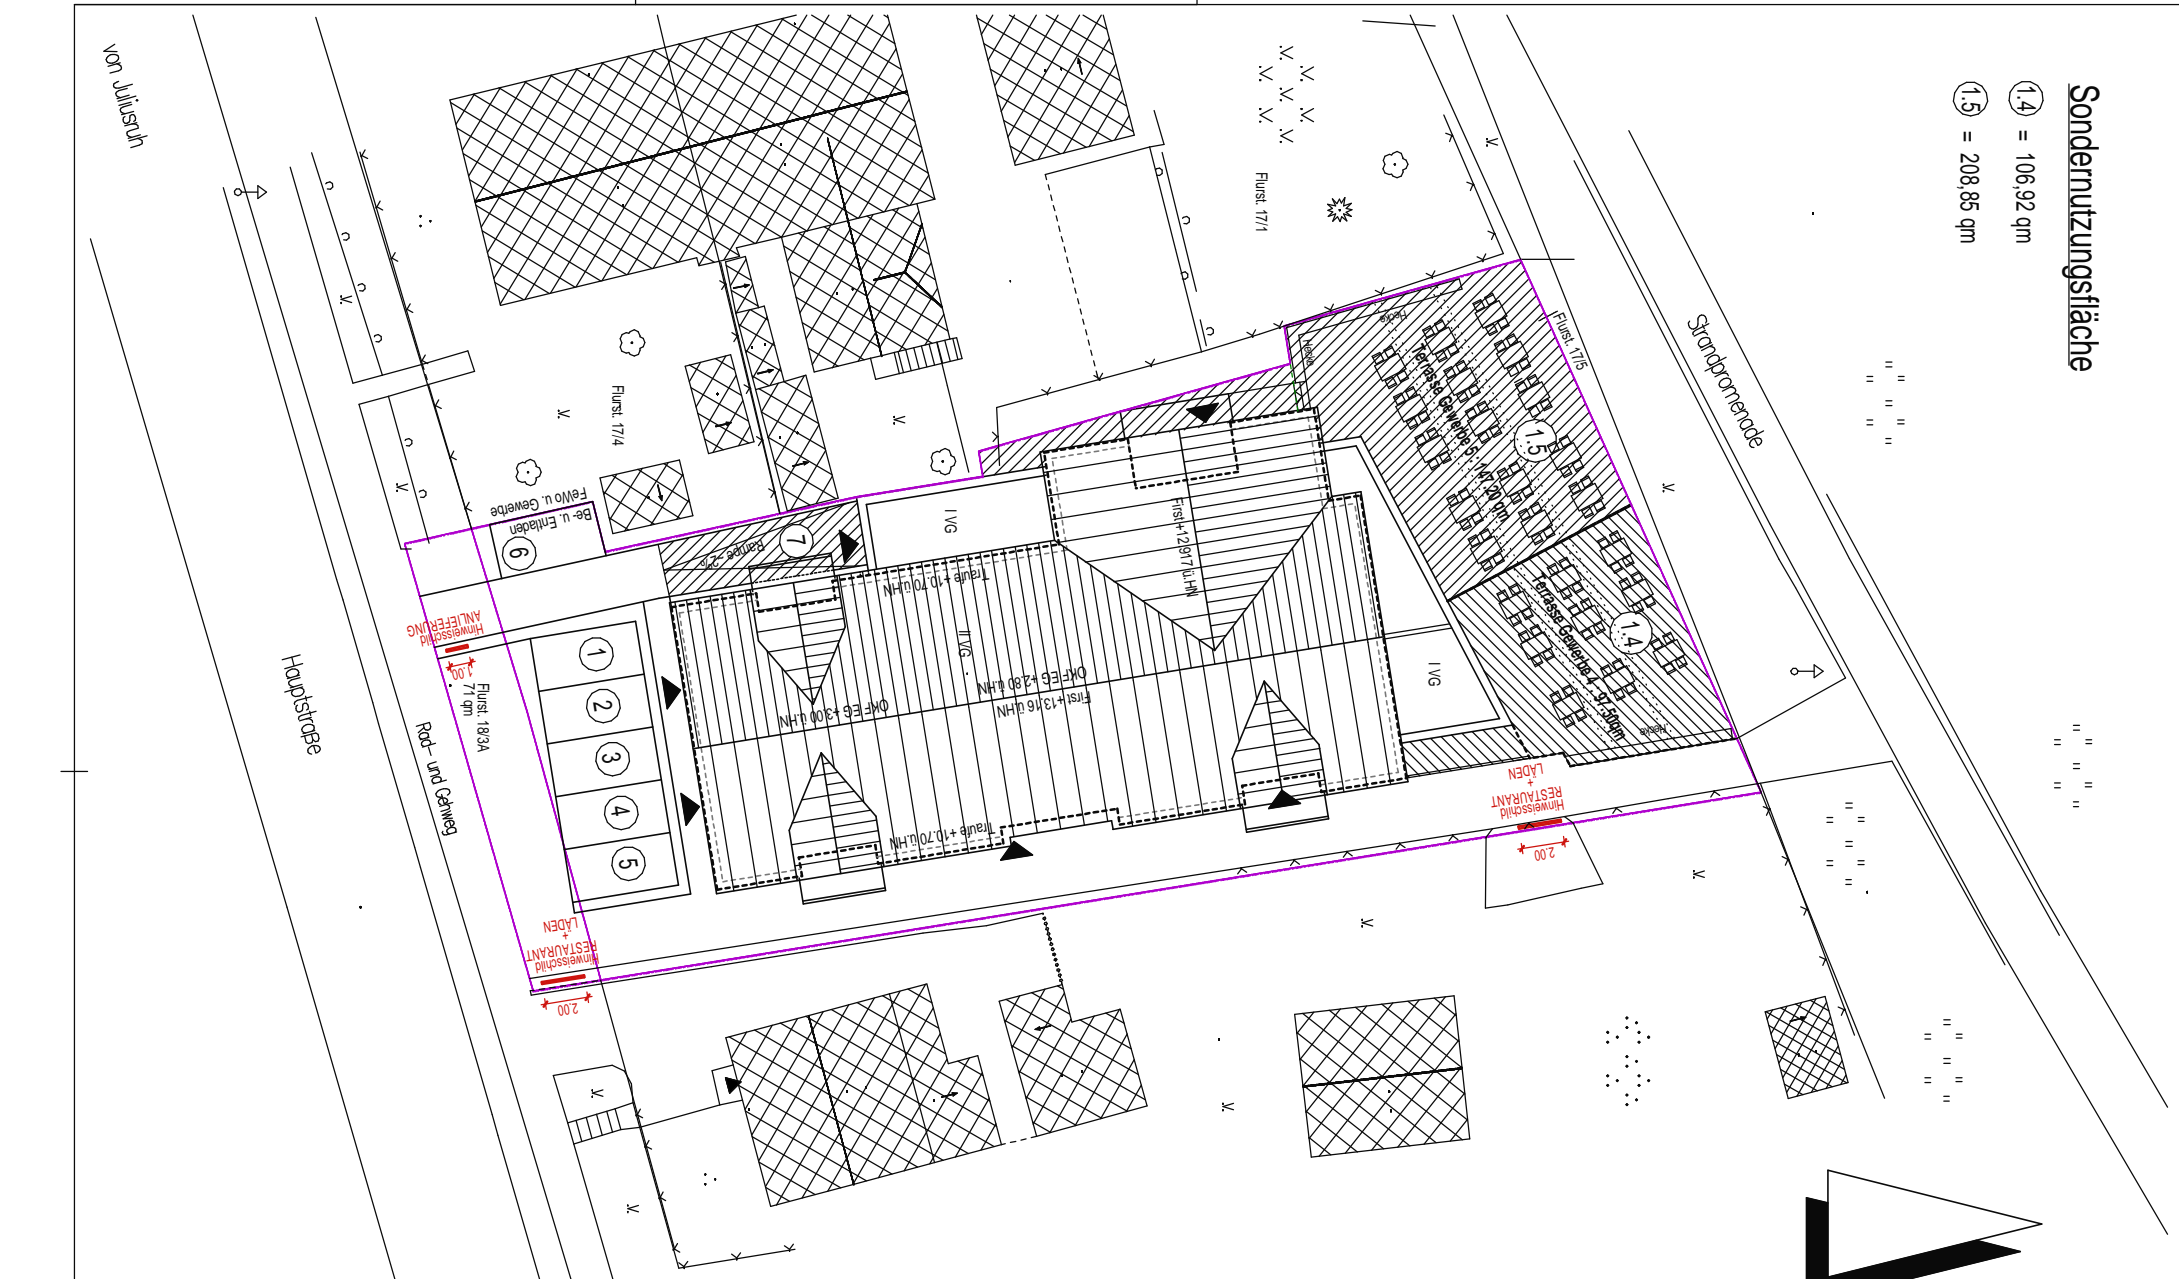

ANTRAG AUF ABGESCHLOSSENHEITSBESCHEINIGUNG

<p>PROJEKT / 812 BAUVORHABEN</p> <p>NEUBAU APARTEMENTHAUS MIT GEWERBENUTZUNG HAUPTSTRASSE 82 18551 GLOWE</p>	<p>BAUHERR</p> <p>ABACUS OSTSEEIMMOBILIEN GMBH KLAUSDORFER STRASSE 156 24161 ALTENHOLZ</p>	<p>ARCHITEKT</p> <p>KRUSE - ARCHITEKTEN - BERATUNG - PLANUNG - BAULEITUNG - STEINFURTH WEG 7, 24113 KIEL TEL. 0431 / 647377 FAX. 0431 / 6473766</p>	<p>LAGEPLAN</p> <table border="1"> <tr> <td>GEZEICHNET</td> <td>FORMAT</td> <td>DATUM</td> <td>MASZSTAB</td> <td>PLANNUMMER</td> </tr> <tr> <td>OTTO/MEVS</td> <td>A 3</td> <td>05.08.10</td> <td>O.M.</td> <td>A 0 - 1</td> </tr> </table>				GEZEICHNET	FORMAT	DATUM	MASZSTAB	PLANNUMMER	OTTO/MEVS	A 3	05.08.10	O.M.	A 0 - 1
GEZEICHNET	FORMAT	DATUM	MASZSTAB	PLANNUMMER												
OTTO/MEVS	A 3	05.08.10	O.M.	A 0 - 1												