



DACHGESCHOSS

NEUBAU APARTEMENTHAUS
MIT GWERBENUTZUNG
HAUPTSTRASSE 82 18551 GLOWE

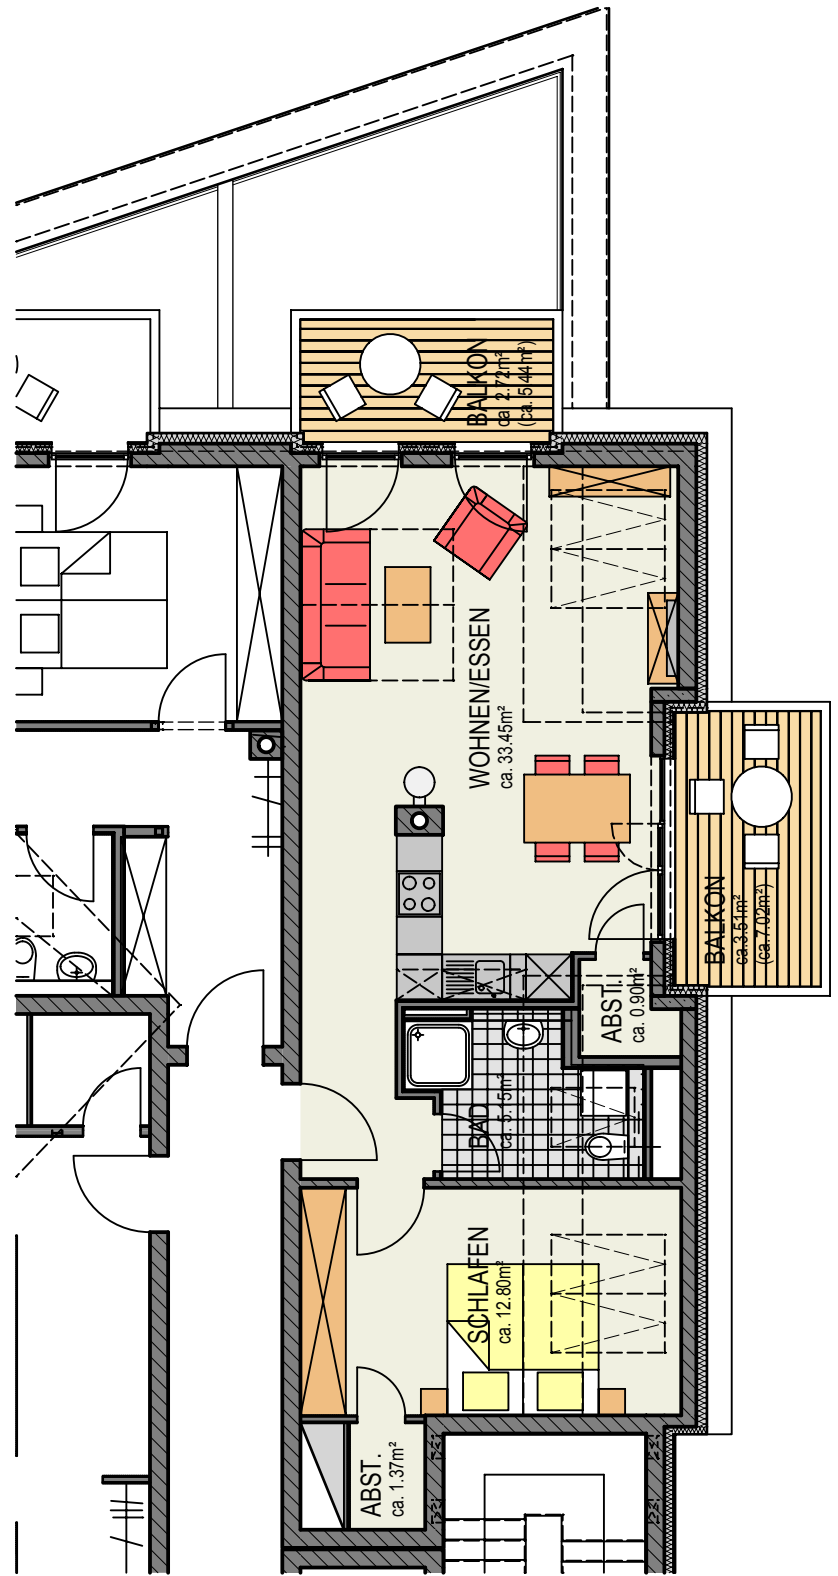

WOHNUNG 3.5 ca. 60qm

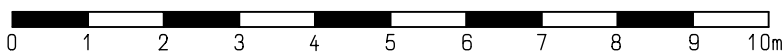

ABACUS OSTSEEIMMOBILIEN GMBH
KLAUSDORFER STRASSE 156
24161 ALTENHOLZ
TEL. 0431/643656-0

KRUSE - ARCHITEKTEN

- BERATUNG - PLANUNG - BAULEITUNG -
STEINFURTHNER WEG 7
24113 KIEL
TEL. 0431/ 64 73 77
FAX 0431/ 64 73 7 66